


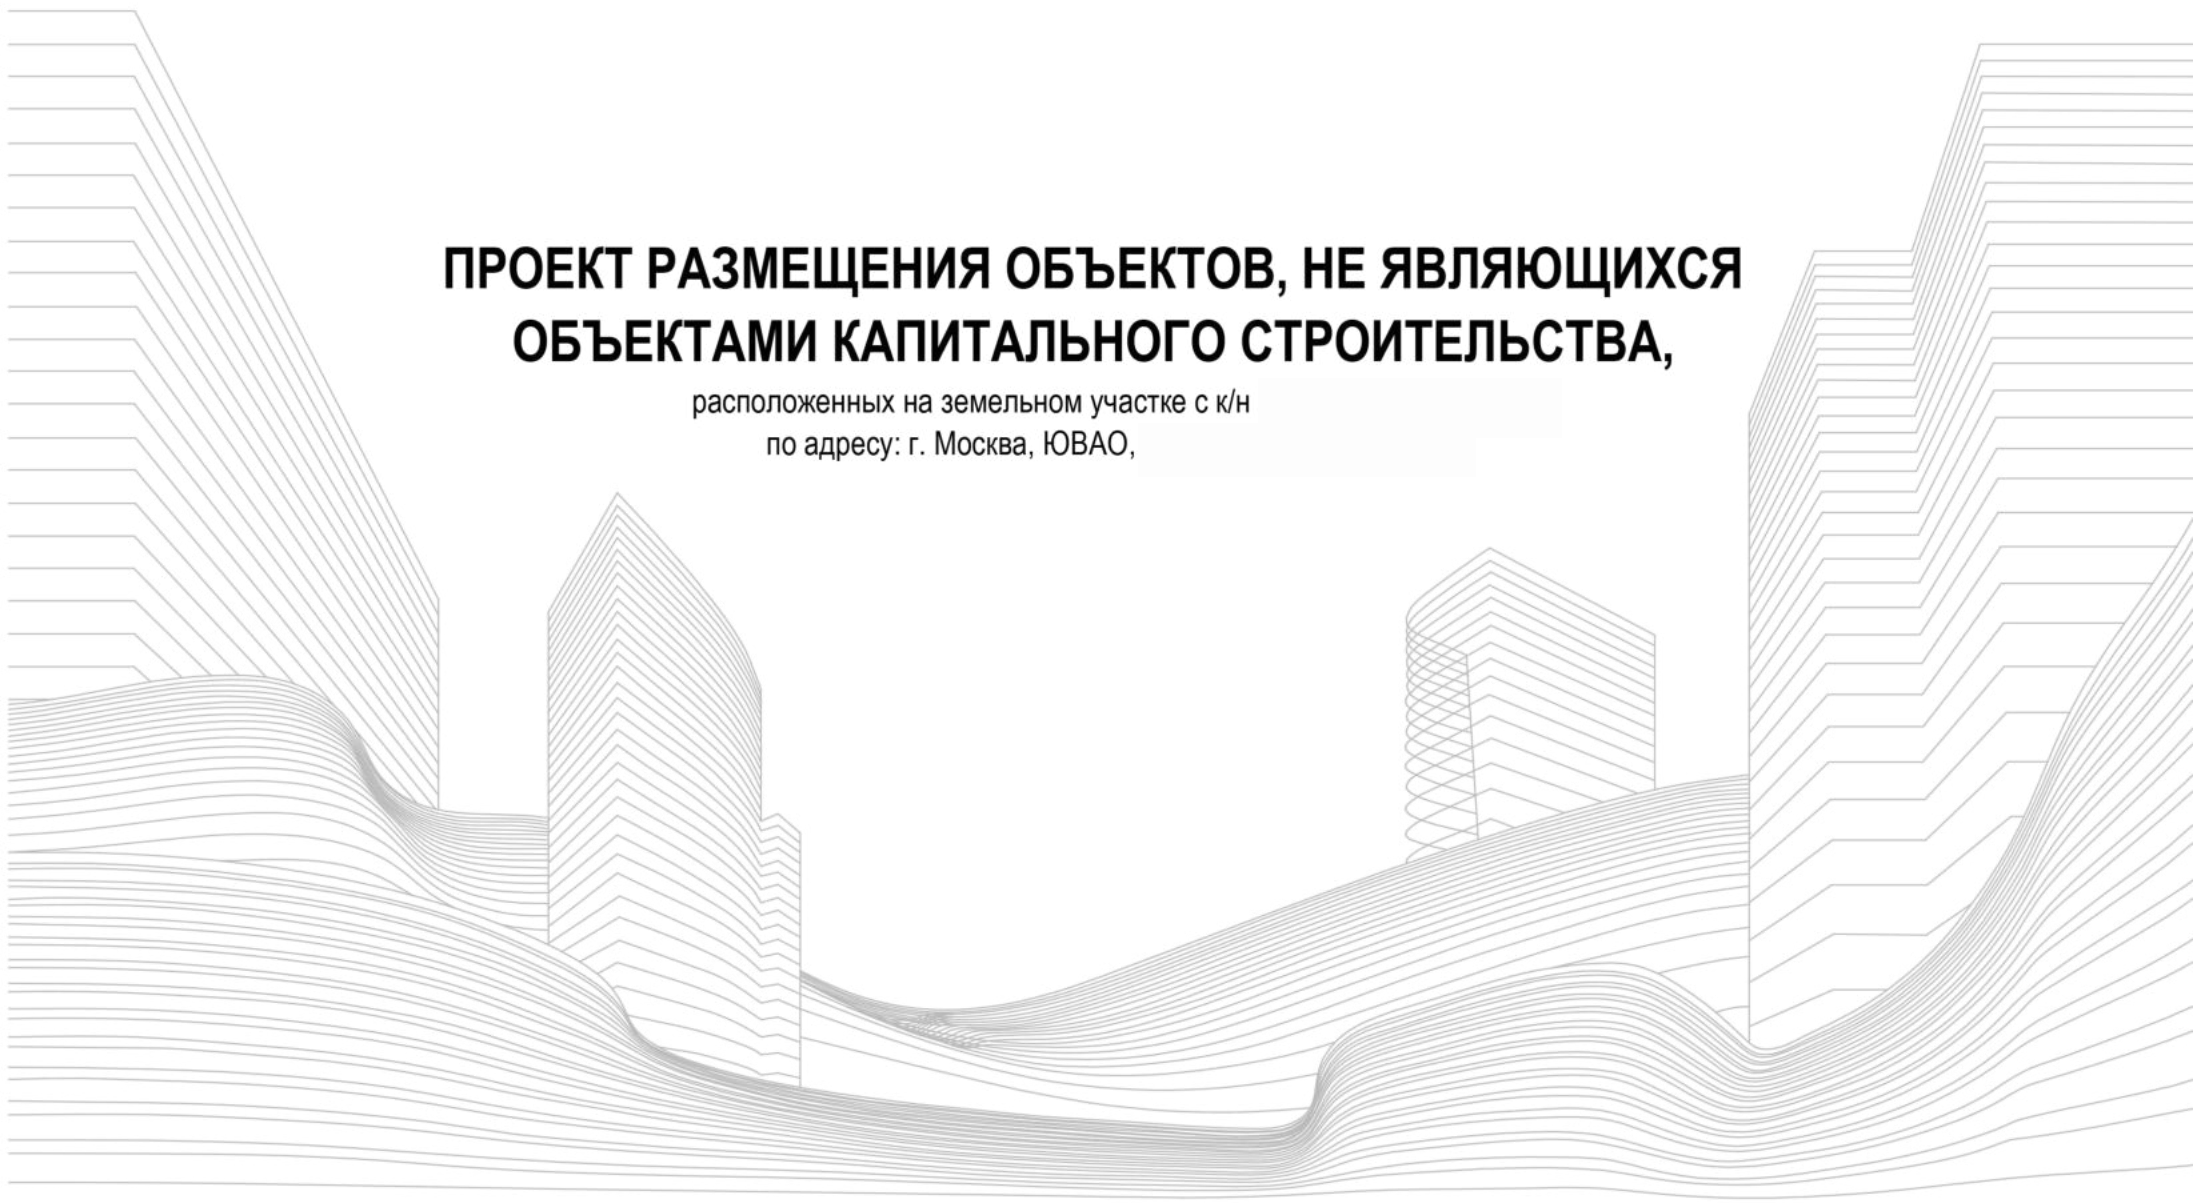

**ПРОЕКТ РАЗМЕЩЕНИЯ ОБЪЕКТОВ, НЕ ЯВЛЯЮЩИХСЯ
ОБЪЕКТАМИ КАПИТАЛЬНОГО СТРОИТЕЛЬСТВА,**

расположенных на земельном участке с к/н
по адресу: г. Москва, ЮВАО,





Проектная организация:

Генеральный директор ООО «ПГС»

Руководитель авторского коллектива

Архитектор проекта

Шифр ·

___ Бахтин К.М.

___ Филилеев А.А.

___ Шеврекуко Е.В.

Заказчик:

Состав альбома

Лист	Наименование	Примечание
1	Титульный лист	
2	Состав авторского коллектива	
3	Состав альбома	
4	Схема местоположения объекта в структуре города	
5	Схема ситуационного плана с координатами границ земельного участка и предлагаемыми координатами объектов М 1:2000	
7	Схема планировочной организации земельного участка, совмещенная со схемой транспортной организации территории; (Генеральный план М 1:500)	
8	Экспликация объектов, не являющихся объектами капитального строительства	
9	Вспомогательный некапитальный объект (Ангар); Фотофиксация (существующее положение); Фото №1	
10	Вспомогательный некапитальный объект (Ангар); Фотофиксация (существующее положение); Фото №2	
11	Вспомогательный некапитальный объект (Ангар); 3D визуализация (фотомонтаж); Перспективный вид №1	
12	Вспомогательный некапитальный объект (Ангар); Схема фасадов в осях 1-9, 9-1; М 1:100	
13	Вспомогательный некапитальный объект (Ангар); Схема фасадов в осях В-А; М 1:100	
14	Вспомогательный некапитальный объект (Ангар); Схема фасадов в осях А-В; М 1:100	
15	Вспомогательный некапитальный объект (Ангар); Схема плана 1 этажа М 1:200	
16	Вспомогательный некапитальный объект (КПП); Фотофиксация (существующее положение); Фото №1	
17	Вспомогательный некапитальный объект (КПП); Фотофиксация (существующее положение); Фото №1	
18	Вспомогательный некапитальный объект (КПП); 3D визуализация (фотомонтаж); Перспективный вид №1	
19	Вспомогательный некапитальный объект (КПП); Схема фасадов в осях 1-4, 4-1; М 1:100	
20	Вспомогательный некапитальный объект (КПП); Схема фасадов в осях А-Б; М 1:100	
21	Вспомогательный некапитальный объект (КПП); Схема плана 1 и 2 этажа М 1:50	
22	Ведомость технико-экономических показателей	
23	Пояснительная записка (начало)	
24	Пожарно-техническая характеристика некапитальных построек и обоснование соблюдения регламентируемых противопожарных расстояний между объектами защиты (начало)	
25	Пожарно-техническая характеристика некапитальных построек и обоснование соблюдения регламентируемых противопожарных расстояний между объектами защиты (продолжение 3)	
26	Выписка СРО	



Схема местоположения объекта в структуре города

г. Москва, ЮВАО, р. Выхино-Жулебино ул.



Условные обозначения:

-  - Место расположения объекта
-  - Границы кадастрового квартала с к/т
-  - Границы земельного участка с к/т



8 (495) - 532 - 85 - 87
WWW.PGS.EXPERT
INFO@PGSEXPERT.RU




Г. МОСКВА,

ДОГОВОР

Схема ситуационного плана с координатами границ земельного участка и предлагаемыми координатами объектов М 1:2000



Условные обозначения:

   - | | |
|---|---|
|  | -Границы земельного участка с кадастровым номером |
|  | -Проектируемые навесы |
|  | -Ограждения |
|  | -Существующие здания |
|  | -Проезжая часть |
|  | -Озеленение |
|  | -Пешеходные дорожки и тротуары |
|  | -Парковка |

Экспликация проектируемых некапитальных объектов:

№	Наименование
1	Вспомогательный некапитальный объект (Ангар)
2	Вспомогательный некапитальный объект (КПП)

Земельный участок с		
Система координат Московская		
Номер точки	Координаты	
	Широта	Долгота
1		
2		
3		
4		
5		
6		
Координаты об		
Номер точки		
1		
2		
3		
4		
Координаты об		
Номер точки		
1		
2		
3		
4		

Схема планировочной организации земельного участка, совмещенная со схемой транспортной организации территории; (Генеральный план М 1:500)



Условные обозначения:

- Границы земельного участка с кадастровым номером
- Проектируемые навесы
- Ограждения
- Существующие здания
- Проезжая часть
- Озеленение
- Парковка
- Деревья
- Схема движения пешеходов
- Схема движения автотранспорта и пожарных машин

Условные обозначения линий градостроительного регулирования

- | | | | |
|---------------------------------------|---------------------------------------|---------------------------------------|---------------------------------------|
| граница территории общего пользования |
Условные обозначения подземных инженерных коммуникаций

- | | | |
|-------------|-------------|-------------|
| канализация | канализация | канализация |
| канализация | канализация | канализация |
Примечания:
Смотреть совместно с листом 8



8 (495) - 532 - 85 - 87
WWW.PGS.EXPERT
INFO@PGSEXPERT.RU

Г. МОСКВА.

Договор

Экспликация объектов, не являющихся объектами капитального строительства

Экспликация объектов, не являющихся объектами канитального строительства

№ п/п	Наименование	Количество			Соответствие пункту Постановления № 636-ПП*	Технические характеристики
		Шт.	М ²	ПМ.		
1	Вспомогательный некапитальный объект (Ангар)	1	402,0		5.18. Погрузочно-разгрузочные кластеры - площадки, используемые с размещением или без размещения на них сборно-разборных конструкций, для проведения погрузочно-разгрузочных работ с целью отправки грузов железнодорожным либо автомобильным транспортом.	Объект индивидуального изготовления. Габаритные размеры - 10,0х40,0 м, h - 5,950 м.
2	Вспомогательный некапитальный объект (КПП)	1	11,52		5(3).1. Контрольно-пропускные пункты (посты), пункты охраны, диспетчерские пункты - объекты из сборно-разборных конструкций, в том числе с подключением к сетям электроснабжения и заглублением до 0,5 м, без устройства фундаментов, общей площадью до 30 кв. м.	Объект индивидуального изготовления. Габаритные размеры - 2,55х4,67 м, h - 4,800 м.

Примечания:

*ПРАВИТЕЛЬСТВО МОСКВЫ; ПОСТАНОВЛЕНИЕ от 13 ноября 2012 года N 636-ПП О размещении и установке на территории города Москвы объектов, не являющихся объектами капитального строительства, и объектов, размещение которых осуществляется без предоставления земельных участков и установления сервитутов, публичных сервитутов











Вспомогательный некапитальный объект (Ангар); Схема фасадов в осях 1-9, 9-1; М 1:100

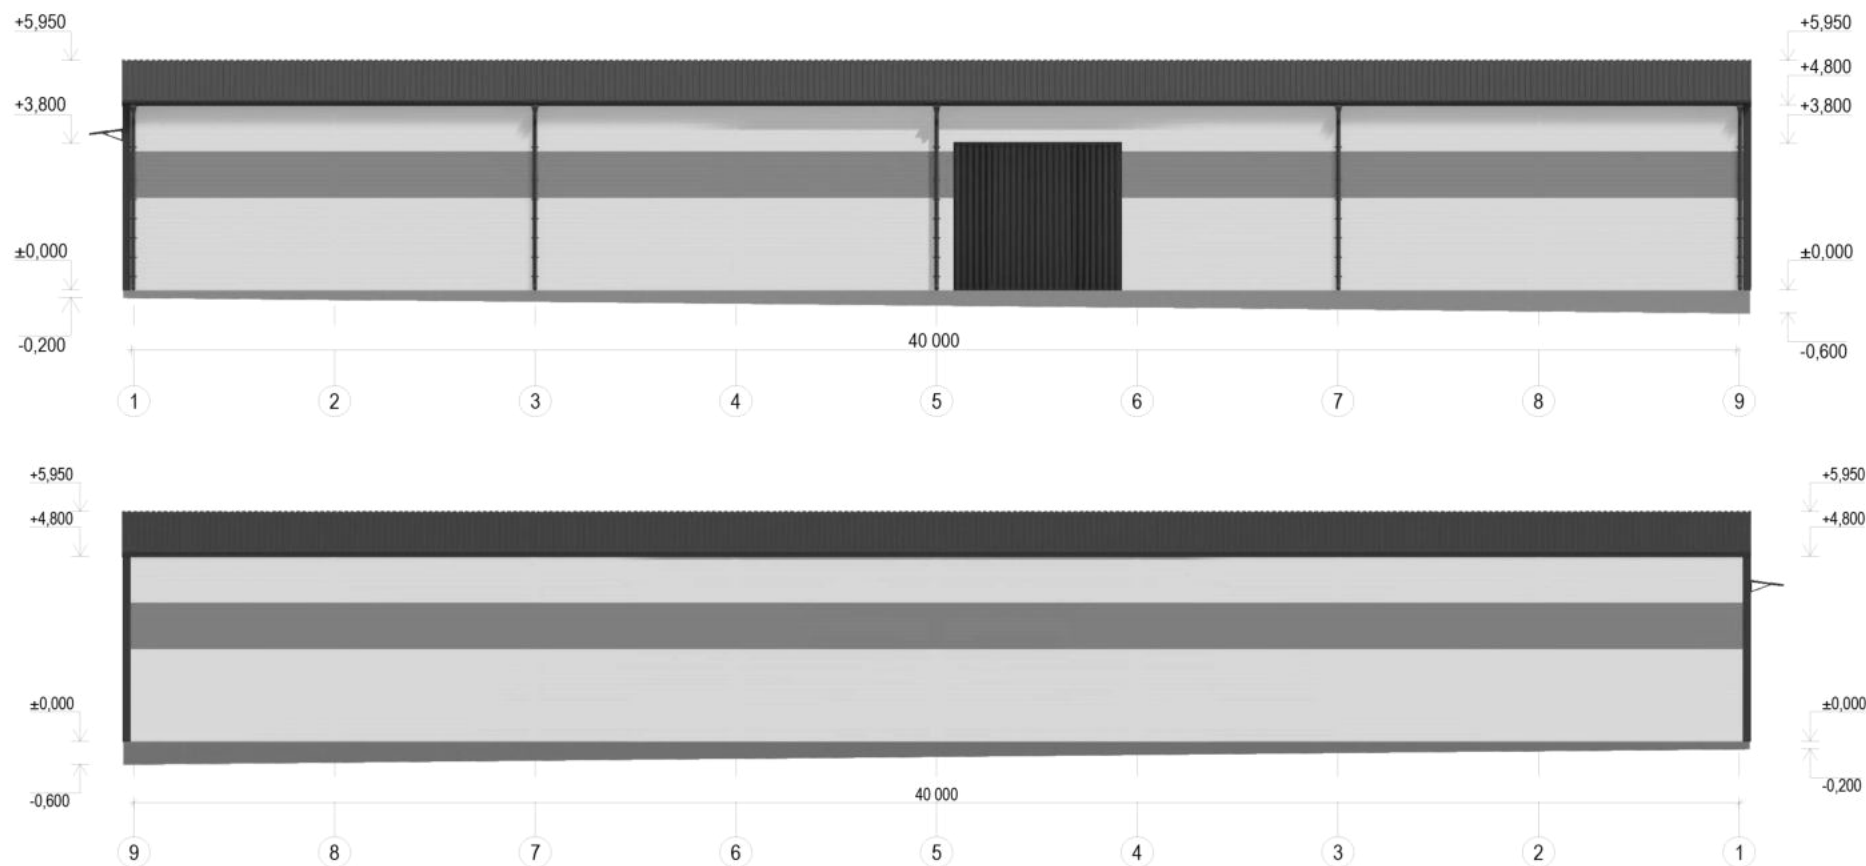

№ п/п	Элементы фасада	Наименование материала	Образец материала	Номер цвета	Фактура поверхности
1	Стены	Сэндвич-панели		RAL 7004, RAL 2004	Гладкая
2	Цоколь	Бетон		-	Гладкая
3	Фасонные элементы	Металлические, оцинкованные с полимерным покрытием		RAL 3032	Гладкая
4	Ворота	Сэндвич-панели		RAL 3032	Гладкая
5	Козырек	Профилированные листы		RAL 3032	Гладкая
6	Кровля	Сэндвич-панели		RAL 3032	Гладкая
7	Водосточные трубы	Оцинковка, окраска		RAL 3032	Гладкая


Вспомогательный некапитальный объект (Ангар); Схема фасадов в осях В-А; М 1:100

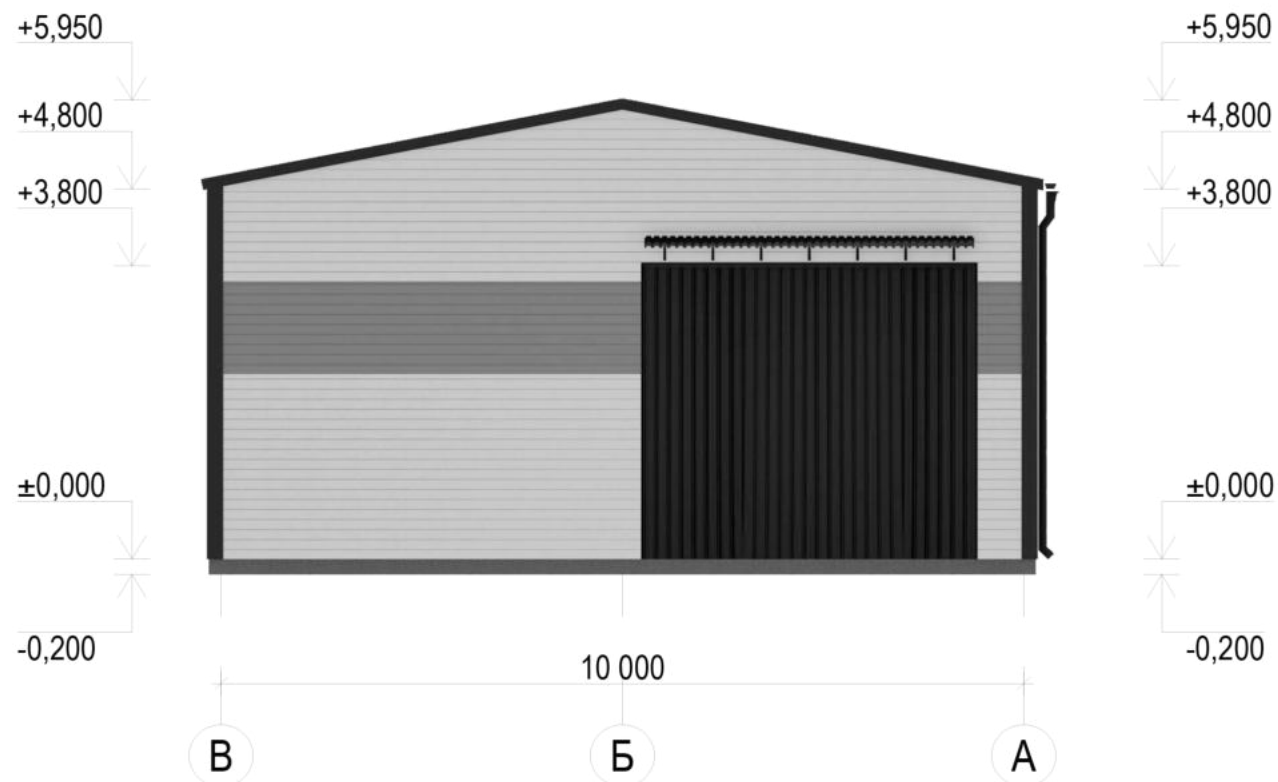

№ п/п	Элементы фасада	Наименование материала	Образец материала	Номер цвета	Фактура поверхности
1	Стены	Сэндвич-панели		RAL 7004, RAL 2004	Гладкая
2	Цоколь	Бетон		-	Гладкая
3	Фасонные элементы	Металлические, оцинкованные с полимерным покрытием		RAL 3032	Гладкая
4	Ворота	Сэндвич-панели		RAL 3032	Гладкая
5	Козырек	Профилированные листы		RAL 3032	Гладкая
6	Кровля	Сэндвич-панели		RAL 3032	Гладкая
7	Водосточные трубы	Оцинковка, окраска		RAL 3032	Гладкая




Вспомогательный некапитальный объект (Ангар); Схема фасадов в осях А-В; М 1:100

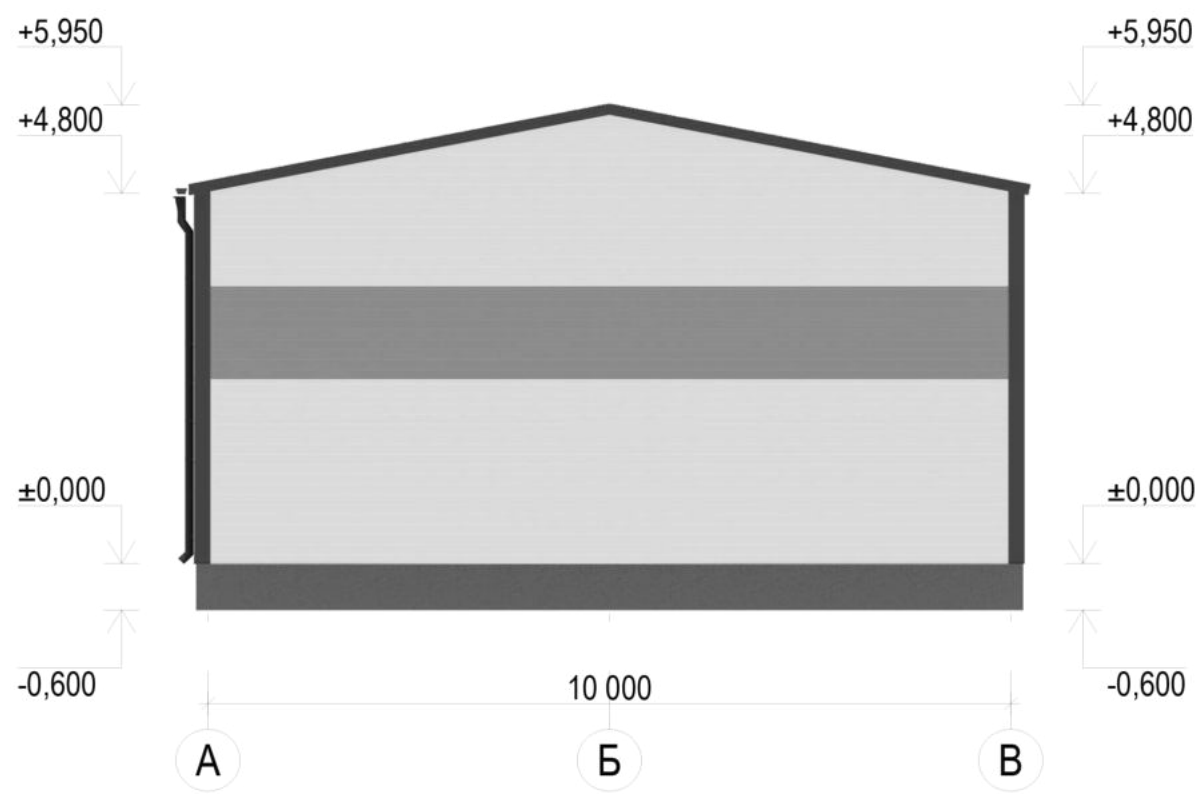

№ п/п	Элементы фасада	Наименование материала	Образец материала	Номер цвета	Фактура поверхности
1	Стены	Сэндвич-панели		RAL 7004, RAL 2004	Гладкая
2	Цоколь	Бетон		-	Гладкая
3	Фасонные элементы	Металлические, оцинкованные с полимерным покрытием		RAL 3032	Гладкая
4	Кровля	Сэндвич-панели		RAL 3032	Гладкая
5	Водосточные трубы	Оцинковка, окраска		RAL 3032	Гладкая

Вспомогательный некапитальный объект (Ангар); Схема плана 1 этажа М 1:200

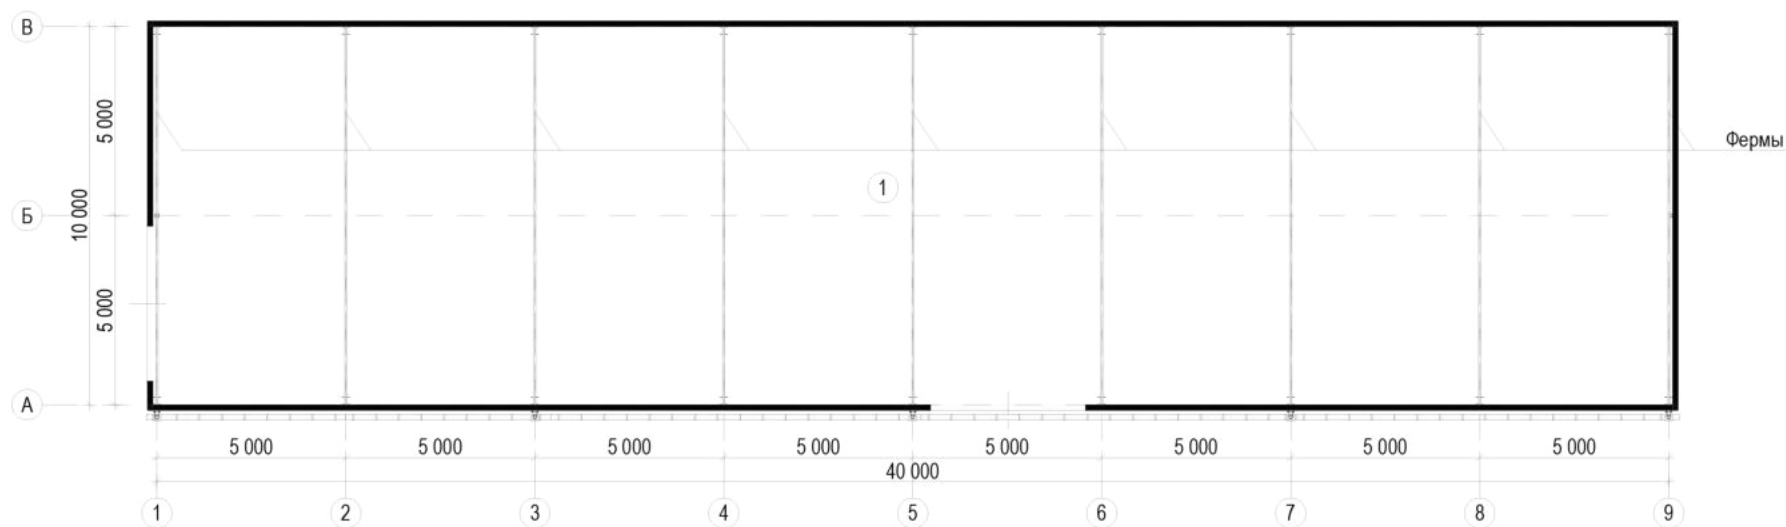



Номер помещения	Наименование	Площадь, кв.м.
1	Складское помещение	402,00
Общая площадь помещений 1-го этажа		402,00







Вспомогательный некапитальный объект (КПП); Схема фасадов в осях 1-4, 4-1; М 1:100

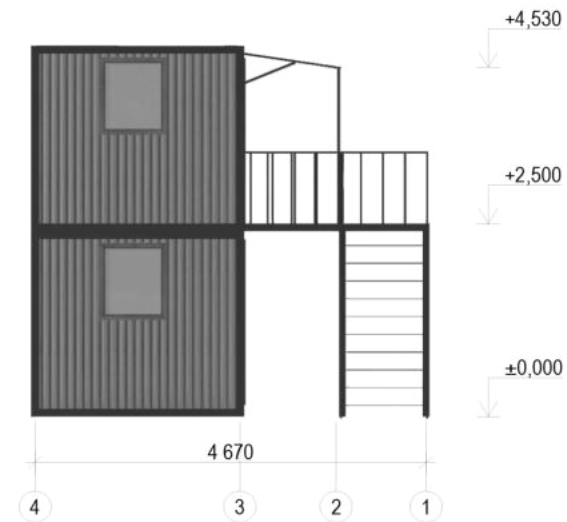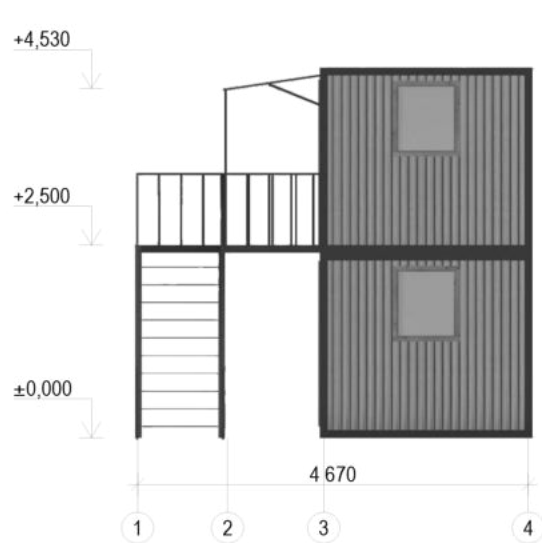

№ п/п	Элементы фасада	Наименование материала	Образец материала	Номер цвета	Фактура поверхности
1	Стены	Сэндвич-панели		RAL 9004	Гладкая
2	Стойки, балки	Металл, окраска		RAL 5010	Гладкая
3	Переплеты окон	Дерево		-	Гладкая
4	Остекление	Светопрозрачное остекление		-	Гладкая
5	Лестница	Металл, окраска		RAL 5010	Гладкая
6	Козырек	Профилированные листы		RAL 5010	Гладкая




Вспомогательный некапитальный объект (КПП); Схема фасадов в осях А-Б; М 1:100




№ п/п	Элементы фасада	Наименование материала	Образец материала	Номер цвета	Фактура поверхности
1	Стены	Сэндвич-панели		RAL 9004	Гладкая
2	Стойки, балки	Металл, окраска		RAL 5010	Гладкая
3	Переплеты окон, дверей	Дерево		-	Гладкая
4	Остекление	Светопрозрачное остекление		-	Гладкая
5	Двери	Оцинковка		-	Гладкая
6	Лестница	Металл, окраска		RAL 5010	Гладкая
7	Козырек	Профилированные листы		RAL 5010	Гладкая

План 1-го этажа

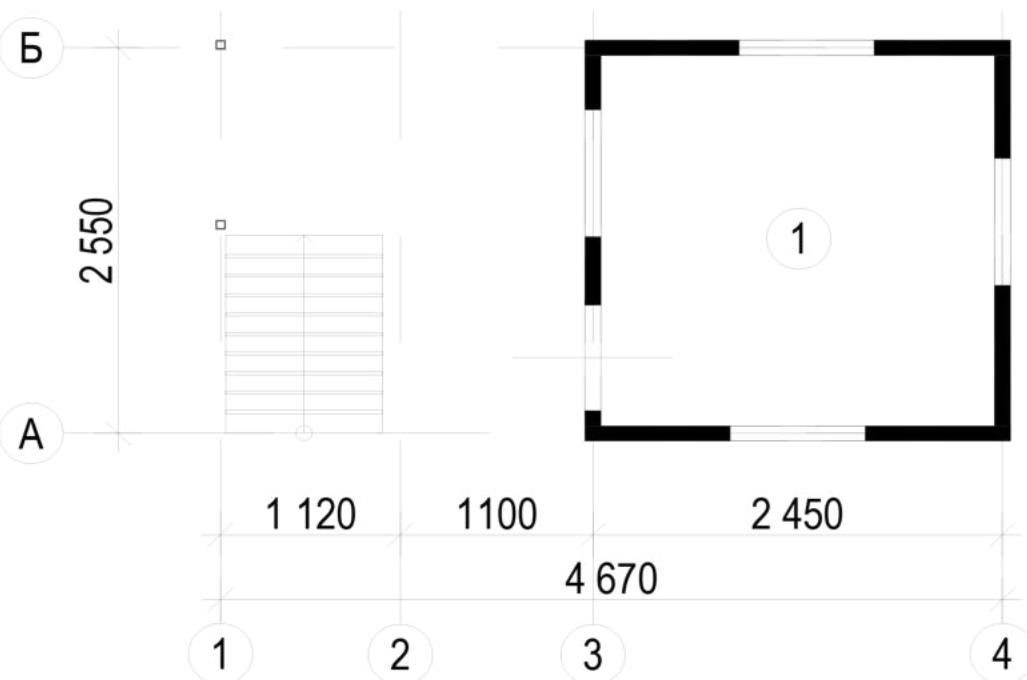

Номер помещения	Наименование	Площадь, кв.м.
1	Складское помещение	5,76
Общая площадь помещений 1-го этажа		5,76

План 2-го этажа

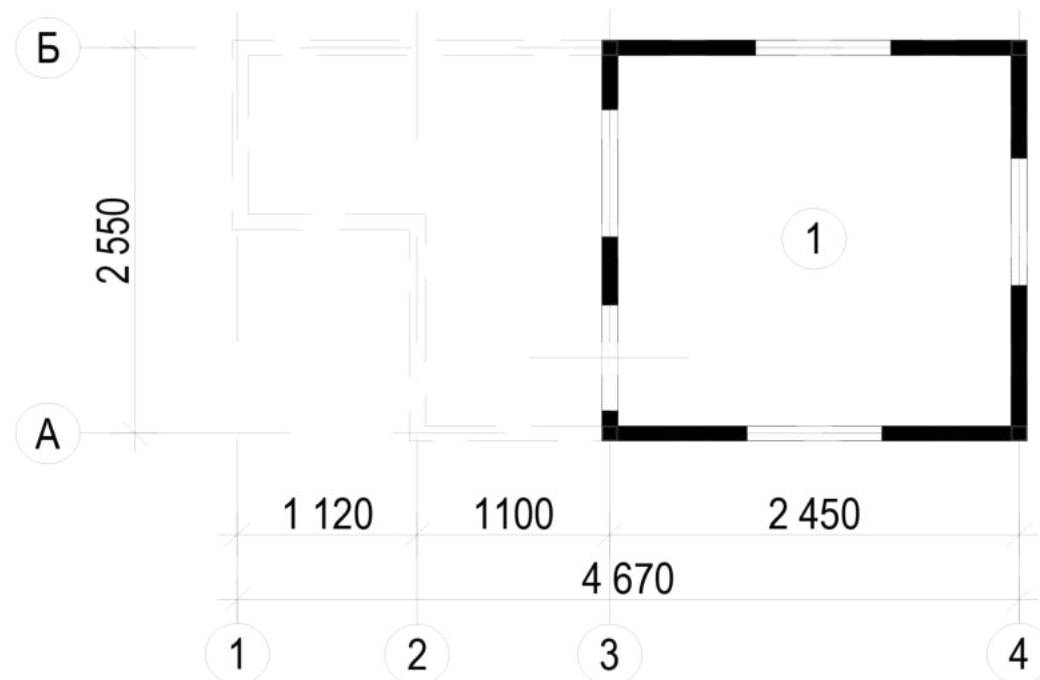

Номер помещения	Наименование	Площадь, кв.м.
1	Складское помещение	5,76
Общая площадь помещений 2-го этажа		5,76

№ п/п	Наименование	Единицы измерения	Показатели
1	Площадь земельного участка	кв.м	3 371,00 (+/- 53,00)
		%	100%
2	Застроенная площадь земельного участка	кв.м	837,60
		%	24,85%
3	Свободная от застройки площадь земельного участка	кв.м	2533,40
		%	75,15%
4	Общая площадь проектируемых вспомогательных некапитальных объектов	кв.м	429,95
		%	12,75%
Объект некапитального строительства Вспомогательный некапитальный объект (Ангар)			
5	Общая площадь для размещения	кв.м	417,35
		%	12,38%
5.1	Высота объекта некапитального строительства	м	5,950
Объект некапитального строительства Вспомогательный некапитальный объект (КПП)			
6	Общая площадь для размещения	кв.м	12,60
		%	0,37%
6.1	Высота объекта некапитального строительства	м	4,800

Пояснительная записка (начало)

ЦЕЛИ И ОСНОВАНИЯ ДЛЯ РАЗРАБОТКИ ПРОЕКТА РАЗМЕЩЕНИЯ ОБЪЕКТОВ НЕ ЯВЛЯЮЩИХСЯ ОБЪЕКТАМИ КАПИТАЛЬНОГО СТРОИТЕЛЬСТВА:

Данный проект разработан по инициативному решению заказчика с целью с целью защиты временно размещенных материалов и техники от атмосферных осадков . Проектом предусматривается размещение объектов некапитального строительства - Вспомогательные некапитальные объекты (Ангар и КПП), являющихся элементом благоустройства территории с назначением: Погрузочно-разгрузочные кластеры - площадки, используемые с размещением или без размещения на них сборно-разборных конструкций, для проведения погрузочно-разгрузочных работ с целью отправки грузов железнодорожным либо автомобильным транспортом. (пункт 5.18.). Контрольно-пропускные пункты (посты), пункты охраны, диспетчерские пункты - объекты из сборно-разборных конструкций, в том числе с подключением к сетям электроснабжения и заглублением до 0,5 м, без устройства фундаментов, общей площадью до 30 кв. м. (пункт 5(3).1). Постановления Правительства Москвы от 13 ноября 2012г. N636-ПП.

РАЗМЕЩЕНИЕ ОБЪЕКТОВ И ХАРАКТЕРИСТИКА УЧАСТКА:

Рассматриваемые объекты некапитального строительства - Вспомогательные некапитальные объекты (Ангар и КПП), расположены по адресу: г. Москва, ЮВАО, на земельном участке площадью 3 371 (+/- 53,0) кв.м. с кадастровым номером и с видом разрешенного использования земельного участка согласно ЕГРН: «6.9.0 - Размещение сооружений, имеющих назначение по временному хранению, распределению и перевалке грузов (за исключением хранения стратегических запасов), не являющихся частями производственных комплексов, на которых был создан груз: промышленные базы, склады, погрузочные терминалы и доки, нефтехранилища и нефтеналивные станции, газовые хранилища и обслуживающие их газоконденсатные и газоперекачивающие станции, элеваторы и т.п.; продовольственные и непродовольственные склады, за исключением железнодорожных перевалочных складов». Рельеф прилегающей территории с незначительным уклоном. Благоустройство территорий выполнено в виде покрытия из асфальтобетона. На участке отсутствуют зеленые насаждения, повреждаемые (уничтожаемые) в процессе производства работ по размещению некапитальных объектов. Неблагоприятных физико-геологических процессов не отмечено.

АРХИТЕКТУРНО-ПЛАНИРОВОЧНЫЕ И КОНСТРУКТИВНЫЕ РЕШЕНИЯ (НАЧАЛО):

Проектируемые объекты некапитального строительства - Вспомогательные некапитальные объекты «Ангар», «КПП».
«Ангар» прямоугольная конфигурация в плане, размеры в осях «1-9» - 40,0 м, «А-В» - 10,0 м; Общей площадью 402,0 м²; Высота объекта - 5.950 м; Конструктивная схема - каркасная.
Стены - сэндвич-панели. Колонны - металлические. Кровля - сэндвич-панели.
«КПП» прямоугольная конфигурация в плане, размеры в осях «1-4» - 4,67 м, «А-Б» - 2,55 м; Общей площадью 11,52 м²; Высота объекта - 4.800 м; Конструктивная схема - каркасная.
Стены - сэндвич-панели. Кровля - сэндвич-панели.
Заглубление вспомогательных некапитальных объектов не более 0,5 м

ПЕШЕХОДНО-ТРАНСПОРТНЫЕ КОММУНИКАЦИИ:

Подъезд автомобилей к участку осуществляется со стороны улицы Пути движения общественного транспорта: ближайшая автобусная остановка располагается на расстоянии около км в направлении северо-запада. Ближайшая станция метро располагается на расстоянии около в направлении юго-востока.

СВЕДЕНИЯ О ПРОЕКТИРУЕМЫХ ОБЪЕКТАХ:

Проектируемые объекты выполнены в соответствии с Постановлением Правительства г. Москвы от 13 ноября 2012 г. N 636-ПП "О размещении и установке на территории г. Москвы объектов, не являющихся объектами капитального строительства, и объектов, размещение которых осуществляется без предоставления земельных участков и установления сервитуты, публичных сервитутов". Объект вписывается в окружающую застройку, сохраняет архитектурный облик улицы и территории, и не нарушает визуальных связей сложившейся композиции, с точки зрения визуального восприятия среды. Проектируемый объект не является объектом капитального строительства (п.10 ст.1 ГрК РФ №190-ФЗ от 29.12.2004 г.)

Пожарно-техническая характеристика некапитальных построек и обоснование соблюдения регламентируемых противопожарных расстояний между объектами защиты (начало)

1. Вспомогательный некапитальный объект «Ангар».

Класс функциональной пожарной опасности: Ф5.2

Степень огнестойкости: IV

Класс конструктивной пожарной опасности: C0

Площадь застройки: 417,35 м²

Ближайшие объекты:

1.1. Проектируемая 1-этажная постройка хозяйственный объект (Ангар) (Ф5.2 / IV / C0 / 417,35 м²); принимаемое расстояние до объекта - 8,6 м; минимальное расстояние до объекта - не нормируется согласно п.6.1.3 СП 4.13130.2013, т.к. сумма площадей застройки рассматриваемых зданий IV степени огнестойкости и классов конструктивной пожарной опасности C0 ($417,35 \text{ м}^2 + 837,60 \text{ м}^2 = 1\,254,95 \text{ м}^2$) не превышает допустимую площадь этажа в пределах пожарного отсека, принимаемую по п.6.2.1 (табл.6.3) СП 2.13130.2020 и равную 7800 кв.м., считая по наиболее пожароопасной категории, низшей степени огнестойкости и низшего класса конструктивной пожарной опасности здания, при условии обеспечения требуемых проездов и подъездов для пожарной техники.

2. Вспомогательный некапитальный объект «КПП».

Класс функциональной пожарной опасности: Ф5.1

Степень огнестойкости: IV

Класс конструктивной пожарной опасности: C0

Площадь застройки: 12,60 м²

Ближайшие объекты:

2.1. Проектируемая 2-этажная постройка хозяйственный объект (КПП) (Ф5.1 / IV / C0 / 12,6 м²); принимаемое расстояние до объекта - 8,8 м; минимальное расстояние до объекта - не нормируется согласно п.6.1.3 СП 4.13130.2013, т.к. сумма площадей застройки рассматриваемых зданий IV степени огнестойкости и классов конструктивной пожарной опасности C0 ($12,6 \text{ м}^2 + 837,60 \text{ м}^2 = 850,20 \text{ м}^2$) не превышает допустимую площадь этажа в пределах пожарного отсека, принимаемую по п.6.2.1 (табл.6.3) СП 2.13130.2020 и равную 7800 кв.м., считая по наиболее пожароопасной категории, низшей степени огнестойкости и низшего класса конструктивной пожарной опасности здания, при условии обеспечения требуемых проездов и подъездов для пожарной техники.

Пожарно-техническая характеристика некапитальных построек и обоснование соблюдения регламентируемых противопожарных расстояний между объектами защиты (продолжение 3)

Технические решения в отношении системы пожарной сигнализации

Согласно п.4.1 и табл.1 СП 486.1311500.2020, а также табл.2 СП 3.13130.2009 объект подлежит защите системой пожарной сигнализации (СПС) и системой оповещения и управления эвакуацией людей при пожаре 1-го типа и выше (СОУЭ).

Система автоматической пожарной сигнализации и оповещения людей при пожаре организована на базе прибора системы «ОРИОН», производства НВП «Болид», а именно на приборах приемно-контрольных охранно-пожарных «Сигнал-10» и «С2000-РПИ». В качестве извещателей в систему автоматической пожарной сигнализации включены: извещатели пожарные ручные «ИПР-55К», извещатели пожарные дымовые оптико-электронные «ИП 212-141». Все примененные извещатели включены в шлейфы системы пожарной сигнализации. Все извещатели системы 'автоматической пожарной сигнализации подключены к выходам прибора «Сигнал-10». Электропитание аппаратуры пожарной сигнализации (СПС) предусматривается от резервированного источника питания «РИП-12 исп.50», позволяющего обеспечить стабильную работу комплекса при отключении основного электропитания. Внешнее электропитание -220 В подается на «РИП-12 исп.50» от панелей ВРУ. В начальной стадии пожара, при резком изменении температуры или воздействии дыма происходит срабатывание соответствующего пожарного извещателя.

Сигнал о срабатывании пожарного извещателя передается на «Сигнал-10», который обрабатывает поступающую информации, выдает сигнал на управление всеми противопожарными системами здания в соответствии с заложенной в нем логикой, и передает сигнал на пульт «С2000-М исп.02» по двум интерфейсам ВЗ-485. Ручные пожарные извещатели (ИПР) следует устанавливать на стенах и конструкциях на высоте (1,5+0,1) м от уровня земли и пола до органа управления (рычага, кнопки и т.п.).

В объеме СОУЭ проектом предусмотрена установка световых оповещателей «Молния-12» расположенных у выходов из помещения на высоте не менее 2200 мм от пола и не ближе 100 мм от потолка, а также звуковых оповещателей «Иволга ПКИ-1» под управлением блока «Сигнал-10». Возле каждого оповещателя охранно-пожарного светового необходимо установить модуль подключения нагрузки «МПН». Приведение в действие системы оповещения осуществляется автоматически командным импульсом автоматической установки пожарной сигнализации, формируется срабатываем любого из разделов пожарной сигнализации, или путем нажатия кнопок извещателей пожарных ручных «ИПР-55К», персоналом (нарядом) или посетителями при обнаружении признаков возгорания.

Технические решения в отношении оснащения объекта первичными средствами пожаротушения

В соответствии сч.1 ст.8 №123-ФЗ от 22.07.2008 г. на объекте вероятно возникновение пожара твердых горючих веществ и материалов (А). При категории помещения по пожарной и взрывопожарной опасности В1-В4 и классе пожара А согласно прил.№1 к Правилам противопожарного режима в Российской Федерации, утвержденных постановлением Правительства Российской Федерации от 16.09.2020 г. №1479 (далее - «Правила»), объект защиты следует обеспечивать переносными огнетушителями с рангом тушения модельного очага 3А. Количество огнетушителей принимается 2 шт. согласно п.400 Правил. Согласно п.409 Правил огнетушители следует располагать на видных местах вблизи от выходов из помещений на высоте не более 1,5 м до верха корпуса огнетушителя либо в специальных подставках из негорючих материалов, исключающих падение или опрокидывание. Согласно п.406 Правил расстояние от возможного очага пожара до места размещения переносного огнетушителя должно составлять не более 30 м. В процессе эксплуатации огнетушителей следует обеспечивать соблюдение сроков их перезарядки, освидетельствования и своевременной замены, указанных в паспорте огнетушителя (п.60 Правил). Исходя из размера защищаемой площади объекта менее 500 кв.м.. размещение на объекте дополнительных передвижных огнетушителей не требуется согласно п.406 Правил



АССОЦИАЦИЯ САМОРЕГУЛИРУЕМЫХ ОРГАНИЗАЦИЙ ОБЩЕРОССИЙСКАЯ НЕГОСУДАРСТВЕННАЯ НЕКОММЕРЧЕСКАЯ ОРГАНИЗАЦИЯ – ОБЩЕРОССИЙСКОЕ МЕЖОТРАСЛЕВОЕ ОБЪЕДИНЕНИЕ РАБОТДАТЕЛЕЙ «НАЦИОНАЛЬНОЕ ОБЪЕДИНЕНИЕ САМОРЕГУЛИРУЕМЫХ ОРГАНИЗАЦИЙ, ОСНОВАННЫХ НА ЧЛЕНСТВЕ ЛИЦ, ВЫПОЛНЯЮЩИХ ИНЖЕНЕРНЫЕ ИЗЫСКАНИЯ, И САМОРЕГУЛИРУЕМЫХ ОРГАНИЗАЦИЙ, ОСНОВАННЫХ НА ЧЛЕНСТВЕ ЛИЦ, ОСУЩЕСТВЛЯЮЩИХ ПОДГОТОВКУ ПРОЕКТНОЙ ДОКУМЕНТАЦИИ»

7718909596-20250520-1207

(регистрационный номер выписки)

20.05.2025

(дата формирования выписки)

ВЫПИСКА

из единого реестра сведений о членах саморегулируемых организаций в области инженерных изысканий и в области архитектурно-строительного проектирования и их обязательствах

Настоящая выписка содержит сведения о юридическом лице (индивидуальном предпринимателе), осуществляющем подготовку проектной документации:

Общество с ограниченной ответственностью «ПГС»

(полное наименование юридического лица/ФИО индивидуального предпринимателя)

1127747137011

(основной государственный регистрационный номер)

1. Сведения о члене саморегулируемой организации:

1.1	Идентификационный номер налогоплательщика	7718909596
1.2	Полное наименование юридического лица (Фамилия Имя Отчество индивидуального предпринимателя)	Общество с ограниченной ответственностью «ПГС»
1.3	Сокращенное наименование юридического лица	ООО «ПГС»
1.4	Адрес юридического лица Место фактического осуществления деятельности (для индивидуального предпринимателя)	115093, Россия, Москва, г. Москва, ул. Люсиновская, д. 53, к. 2, помещ. 1, пом. 1
1.5	Является членом саморегулируемой организации	Ассоциация проектировщиков саморегулируемая организация «Объединение проектных организаций «ЭкспертПроект» (СРО-П-182-02042013)
1.6	Регистрационный номер члена саморегулируемой организации	П-182-007718909596-0590
1.7	Дата вступления в силу решения о приеме в члены саморегулируемой организации	07.02.2018
1.8	Дата и номер решения об исключении из членов саморегулируемой организации, основания исключения	

2. Сведения о наличии у члена саморегулируемой организации права осуществлять подготовку проектной документации:

2.1 в отношении объектов капитального строительства (кроме особо опасных, технически сложных и уникальных объектов, объектов использования атомной энергии) (дата возникновения/изменения права)	2.2 в отношении особо опасных, технически сложных и уникальных объектов капитального строительства (кроме объектов использования атомной энергии) (дата возникновения/изменения права)	2.3 в отношении объектов использования атомной энергии (дата возникновения/изменения права)
Да, 07.02.2018	Нет	Нет



1

3. Компенсационный фонд возмещения вреда

3.1	Уровень ответственности члена саморегулируемой организации по обязательствам по договору подряда на подготовку проектной документации, в соответствии с которым указанным членом внесен взнос в компенсационный фонд возмещения вреда	Первый уровень ответственности (не превышает двадцать пять миллионов рублей)
3.2	Сведения о приостановлении / прекращении права осуществлять подготовку проектной документации объектов капитального строительства	

4. Компенсационный фонд обеспечения договорных обязательств

4.1	Дата, с которой член саморегулируемой организации имеет право осуществлять подготовку проектной документации по договорам подряда, заключаемым с использованием конкурентных способов заключения договоров, в соответствии с которым указанным членом внесен взнос в компенсационный фонд обеспечения договорных обязательств	15.07.2019
4.2	Уровень ответственности члена саморегулируемой организации по обязательствам по договорам подряда на подготовку проектной документации, заключаемым с использованием конкурентных способов заключения договоров, в соответствии с которым указанным членом внесен взнос в компенсационный фонд обеспечения договорных обязательств	Первый уровень ответственности (не превышает двадцать пять миллионов рублей)
4.3	Дата уплаты дополнительного взноса	Нет
4.4	Сведения о приостановлении / прекращении права осуществлять подготовку проектной документации по договорам подряда, заключаемым с использованием конкурентных способов заключения договоров	

5. Фактический совокупный размер обязательств

5.1	Фактический совокупный размер обязательств по договорам подряда на подготовку проектной документации, заключаемым с использованием конкурентных способов заключения договоров на дату выдачи выписки	Нет
-----	--	-----



Документ подписан усиленной квалифицированной электронной подписью

Владелец: Кожуховский Алексей Олегович

123056, г. Москва, ул. 2-я Брестская, д.5

СЕРТИФИКАТ 053ba3ba002cb2f5ae1595563321274ad8

ДЕЙСТВИТЕЛЕН: с 18.11.2024 по 18.11.2025

Руководитель аппарата

А.О. Кожуховский



2